
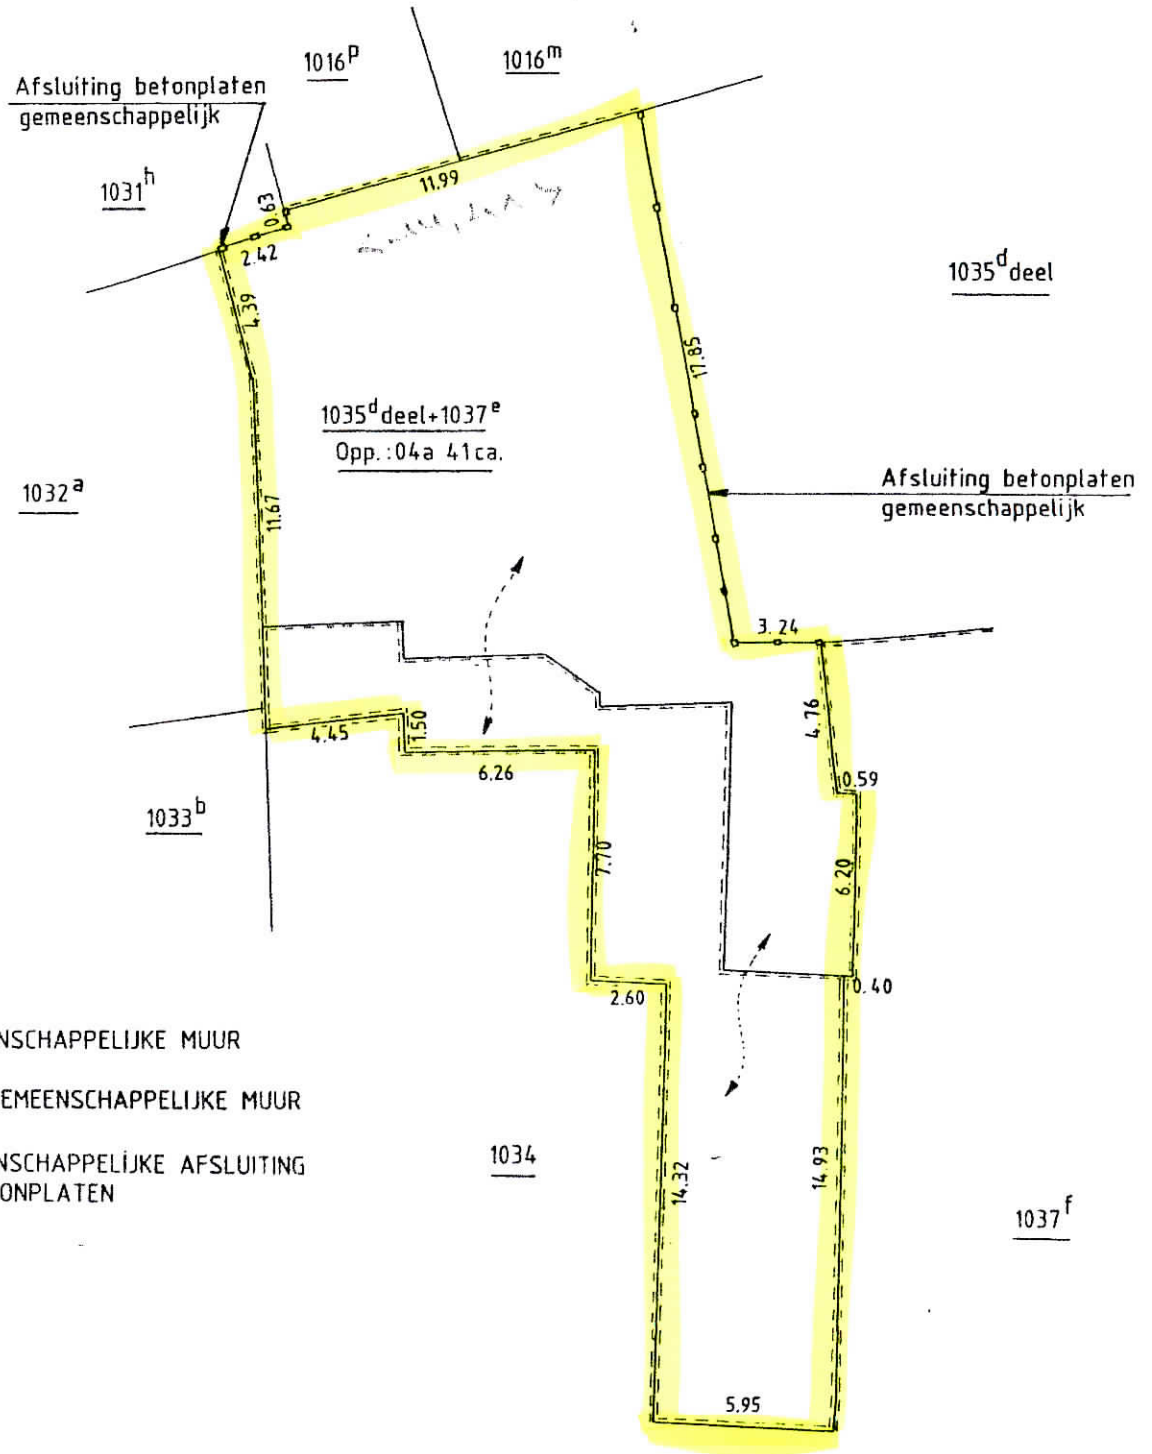


- STAD SINT-TRUIDEN -

SECTIE H PERCELEN 1037^e - 1035^d deel

SCHAAL: 1/200

LUIKERSTRAAT 25
3800 SINT-TRUIDEN.

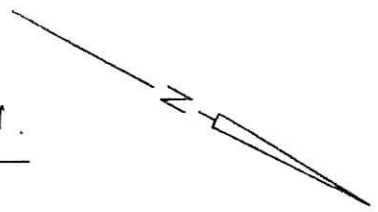

- LEGENDE:**
- GEMEENSCHAPPELIJKE MUUR
 - - - NIET GEMEENSCHAPPELIJKE MUUR
 - GEMEENSCHAPPELIJKE AFSLUITING IN BETONPLATEN

-LUIKERSTRAAT-